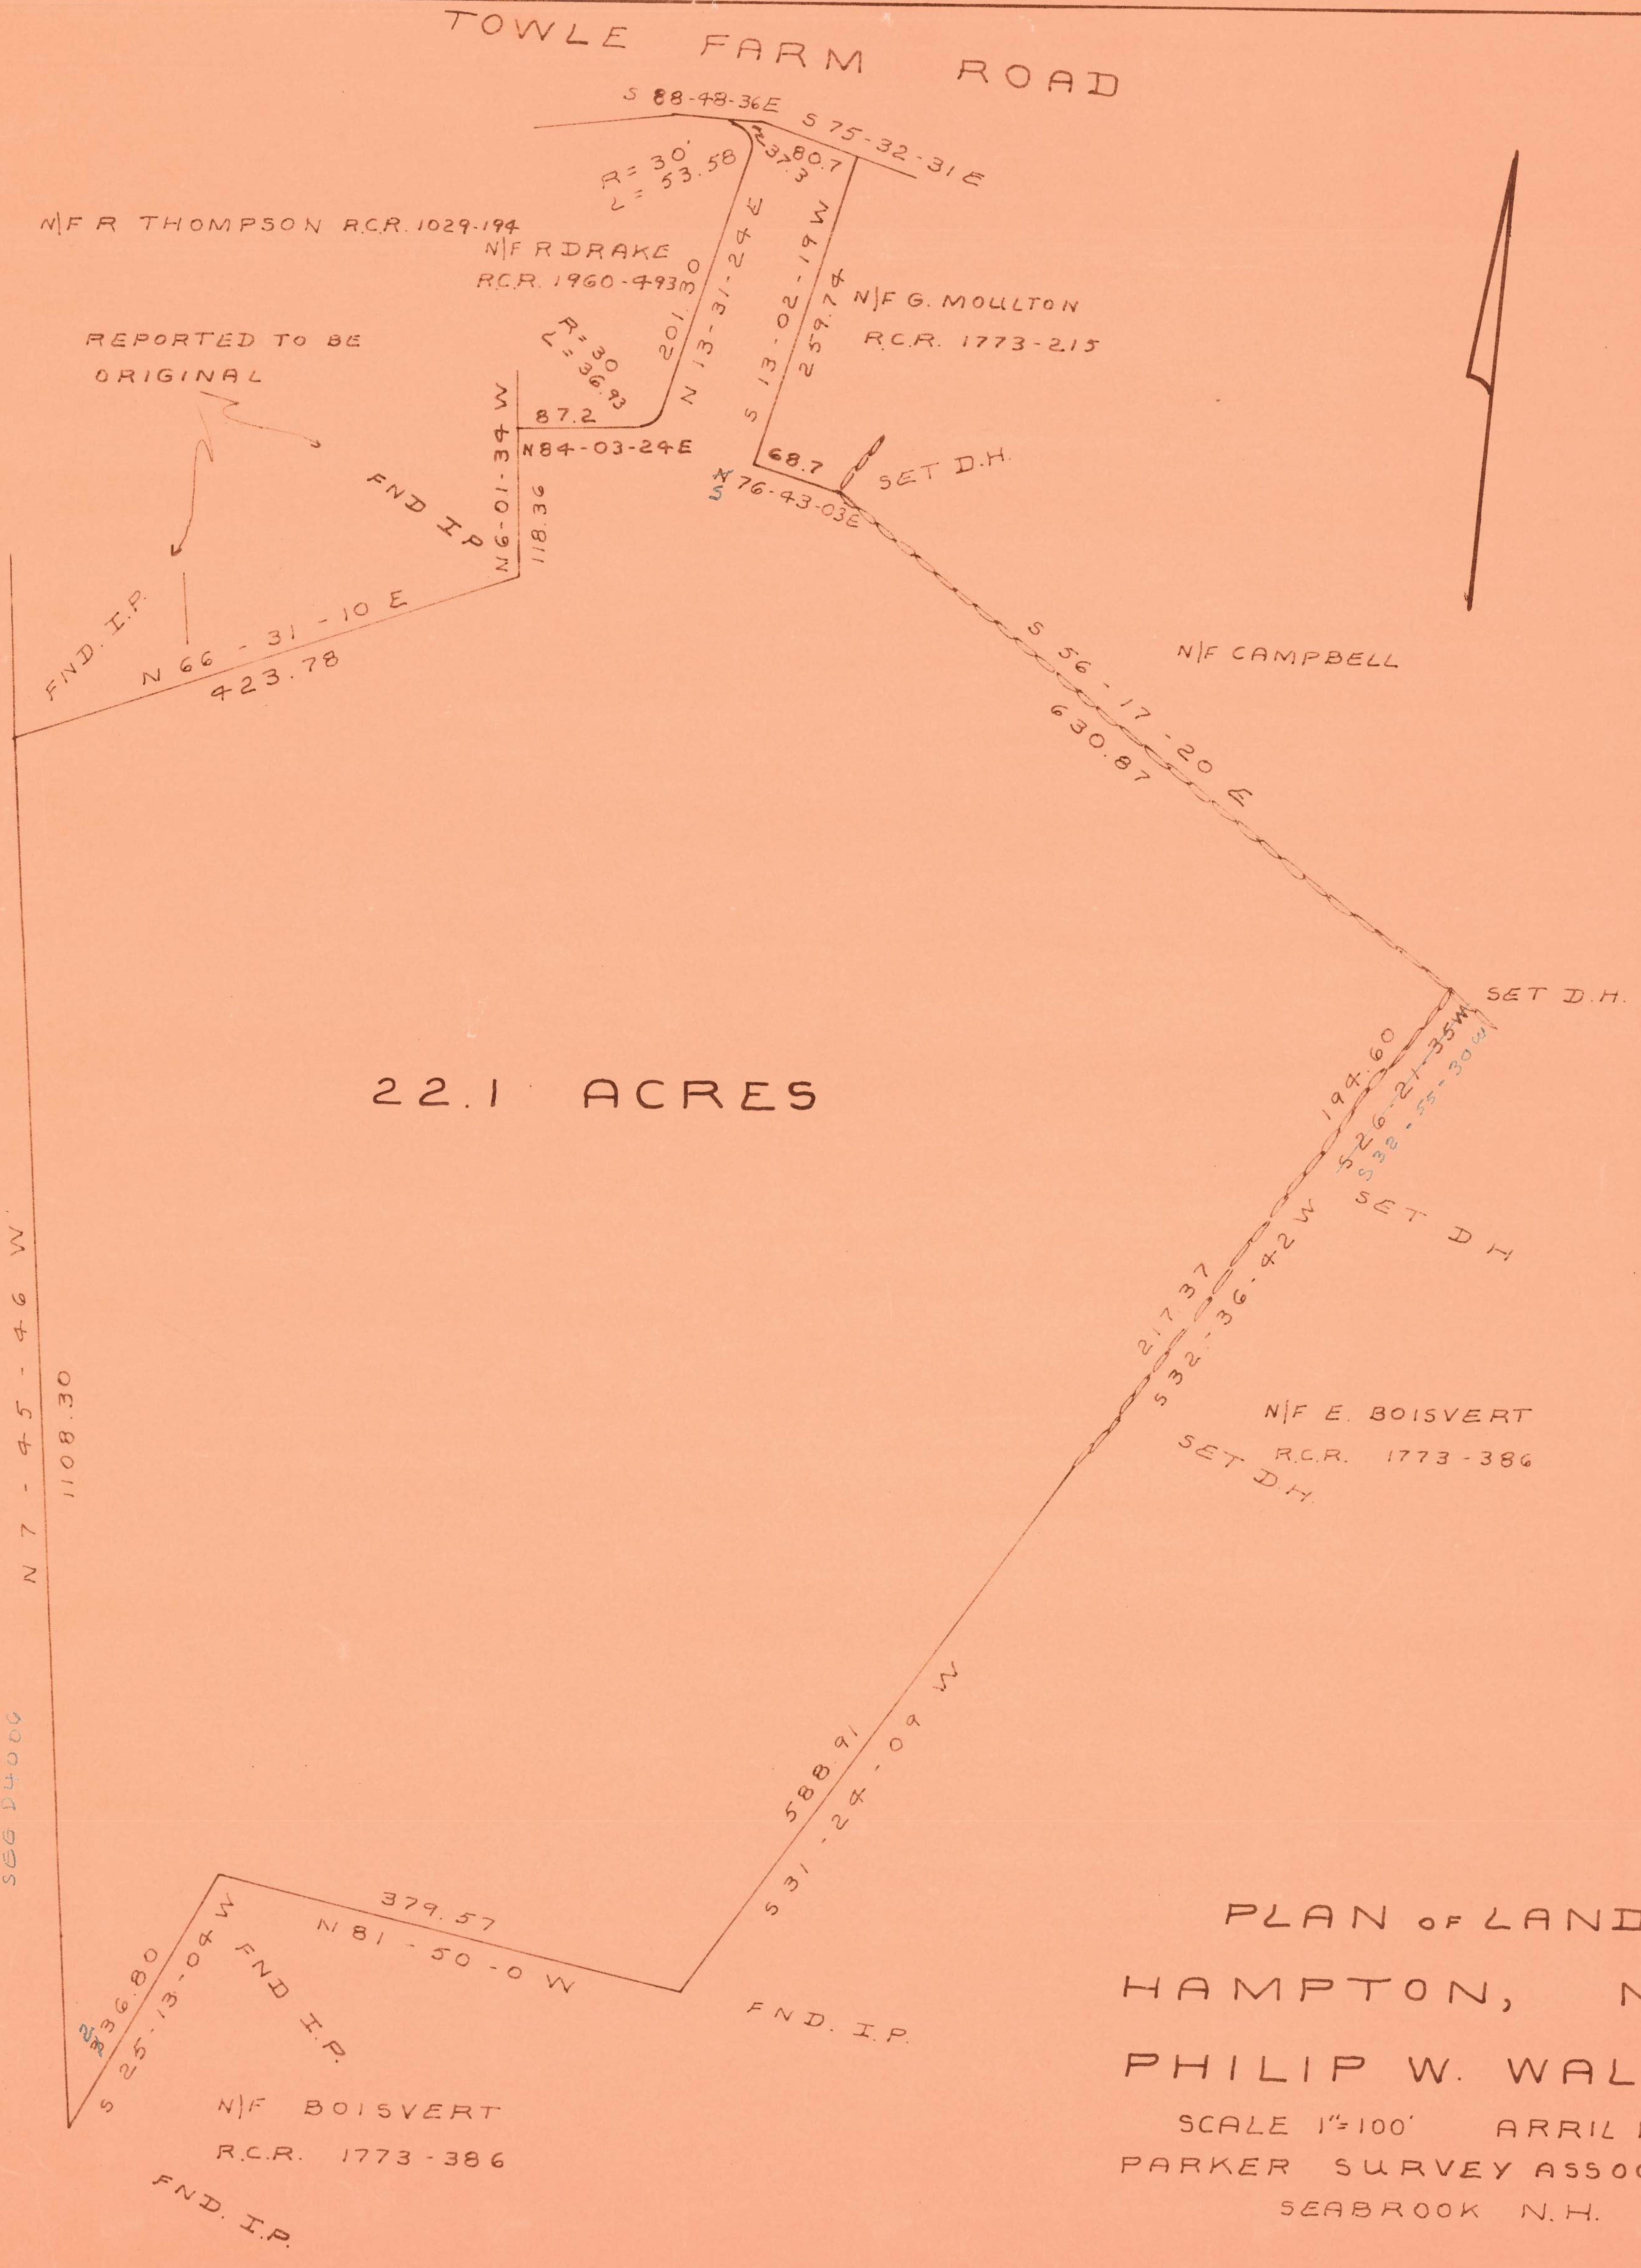
TOWLE FARM ROAD
S 88-48-36E
S 75-32-31E
R = 30'
L = 53.58
37.3
80.7
N/F R THOMPSON R.C.R. 1029-194
N/F R DRAKE
R.C.R. 1960-493
N 13-31-24 E
201.0
S 13-02-19 W
259.74
N/F G. MOULTON
R.C.R. 1773-215
REPORTED TO BE
ORIGINAL
R = 30
L = 36.93
87.2
N84-03-24E
N6-01-34 W
118.36
68.7
N 76-43-03E
S
SET D.H.
FND IP
FND. I.P.
N 66 - 31 - 10 E
423.78
S 56 - 17 - 20 E
630.87
N/F CAMPBELL
SET D.H.
22.1 ACRES
194.60
S 26-21-35W
S 38-55-30W
SET DH
217.37
S 32-36-42 W
N/F E. BOISVERT
R.C.R. 1773-386
SET D.H.
N 7 - 45 - 46 W
1108.30
N/F P. WALKER
R.C.R. 1323-392
SEG D4006
588.91
S 31 - 24 - 09 W
379.57
N 81 - 50 - 0 W
FND. I.P.
236.80
S 25-13-04 W
FND I.P.
N/F BOISVERT
R.C.R. 1773-386
FND. I.P.

PLAN of LAND

HAMPTON, N.H.

PHILIP W. WALKER

SCALE 1"=100' ARRIL 1970

PARKER SURVEY ASSOC. INC.

SEABROOK N.H.

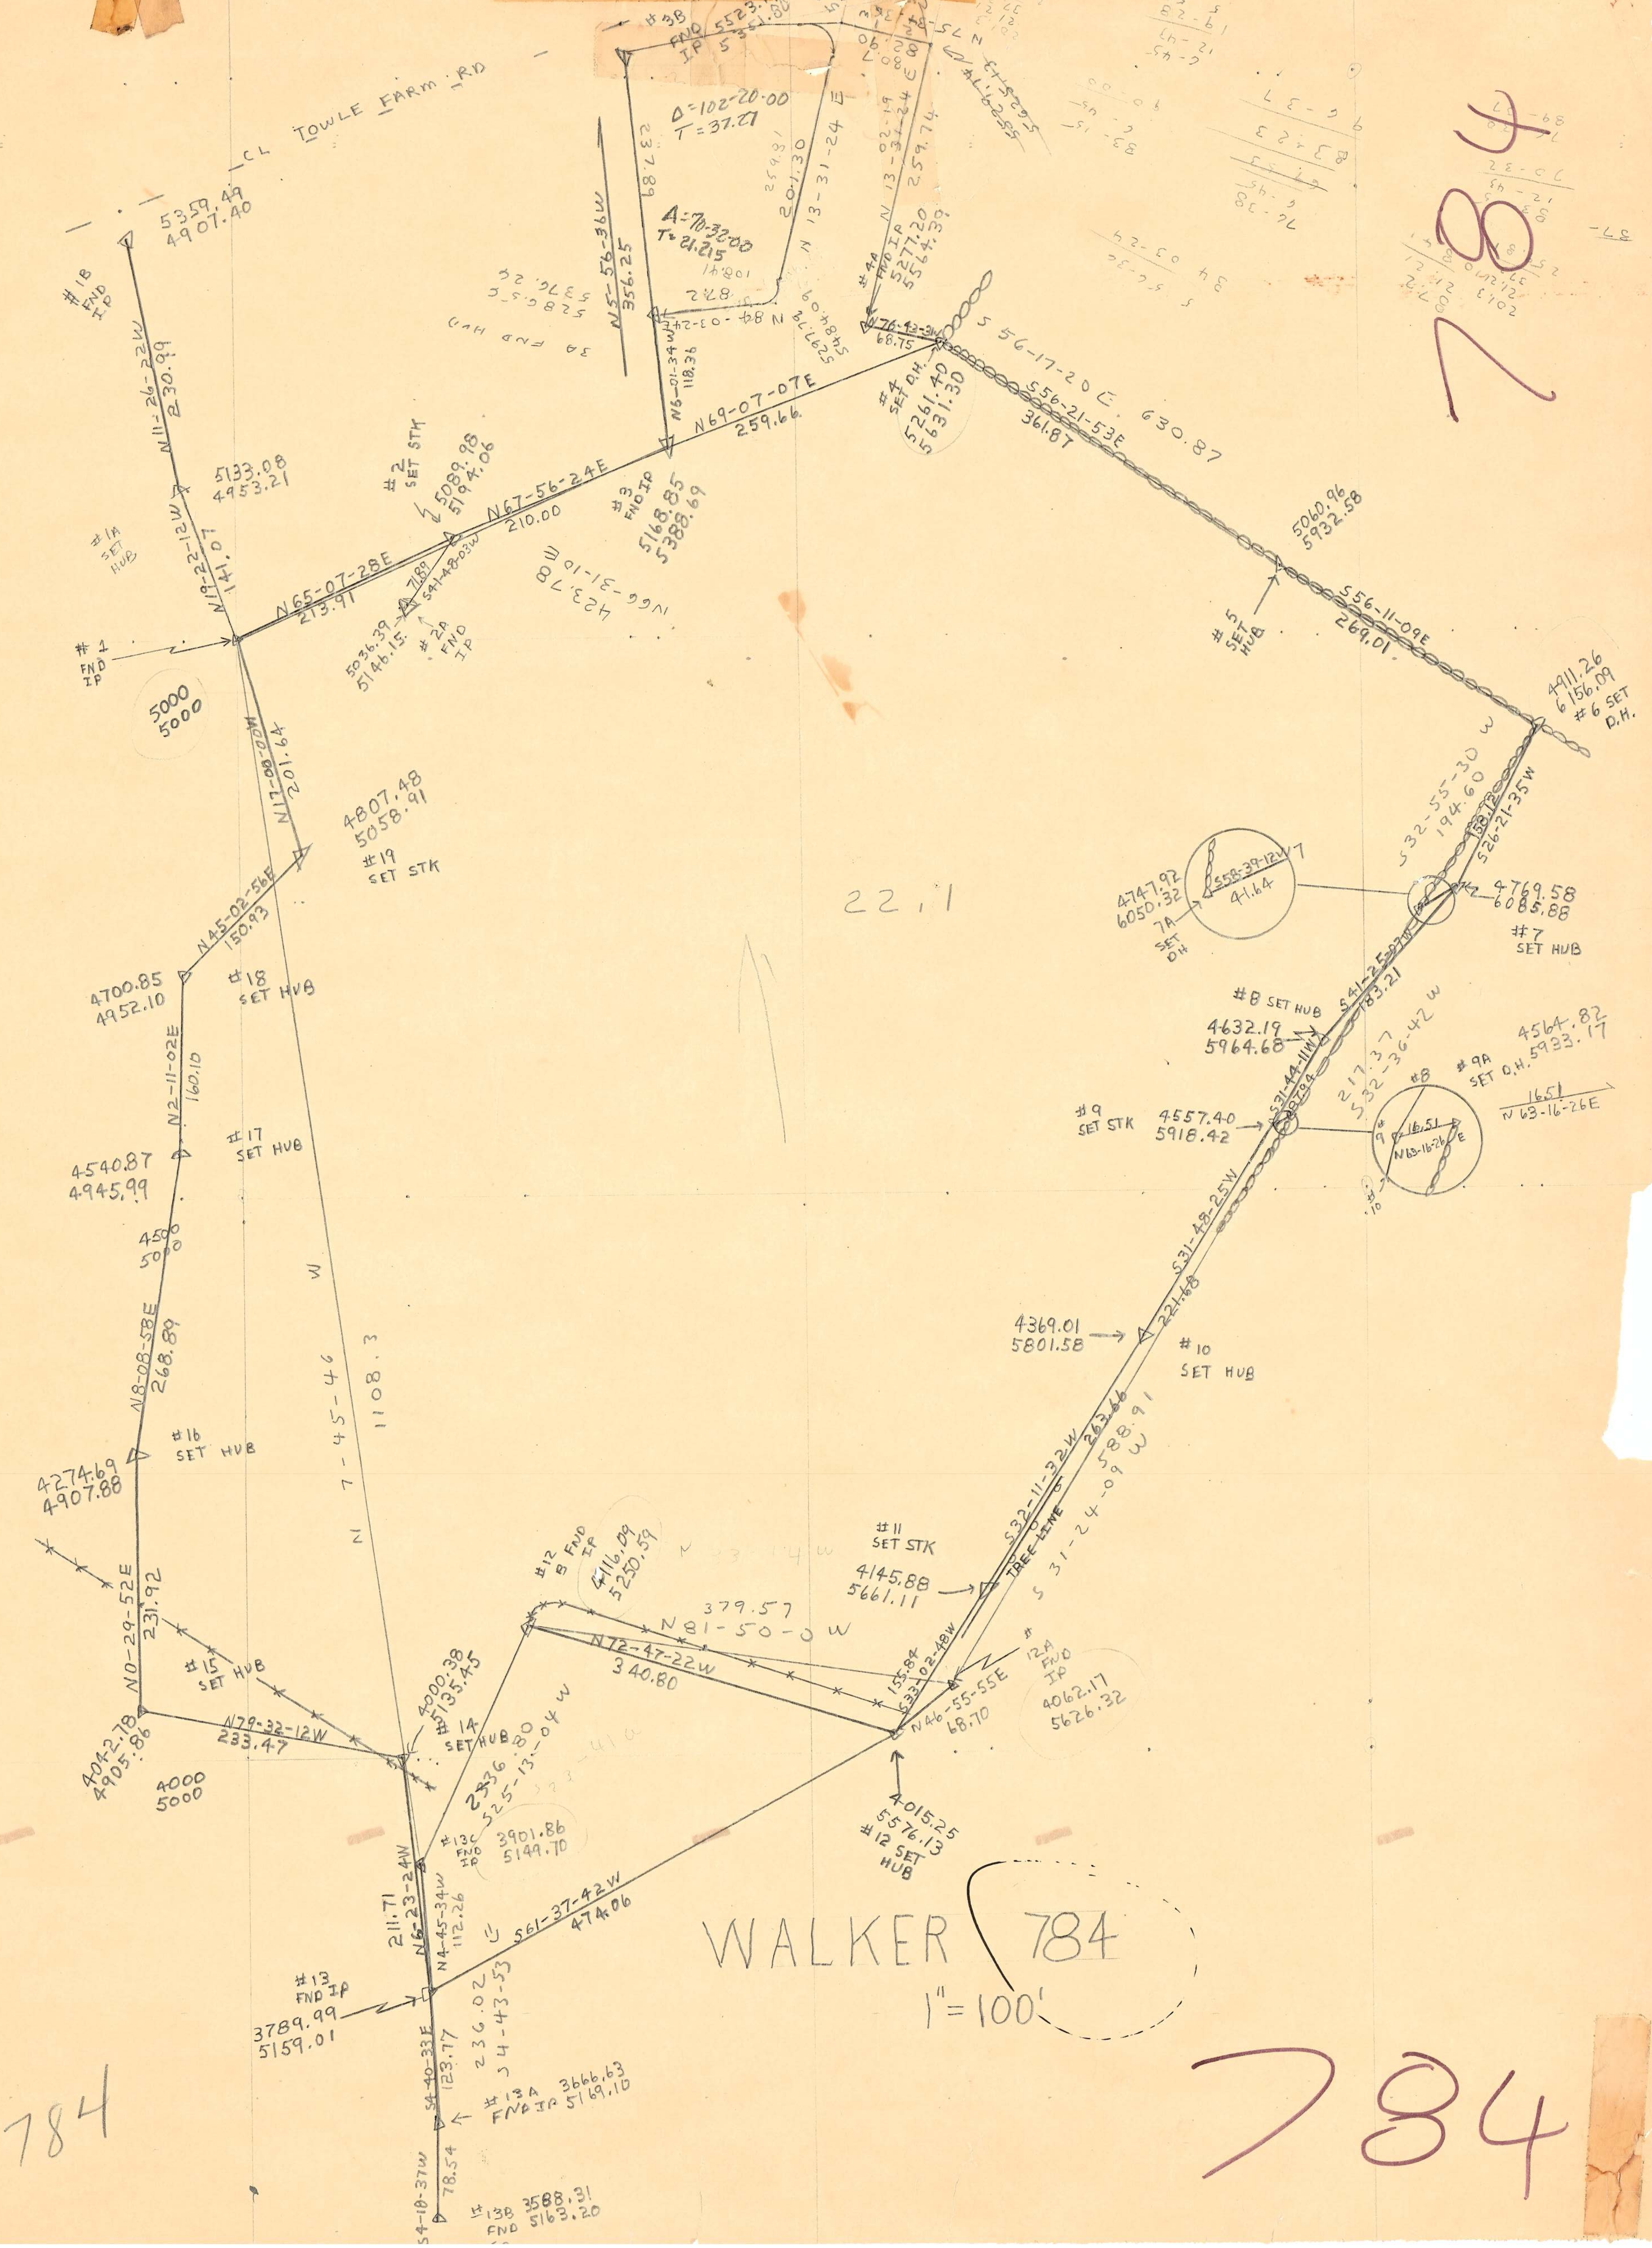

CL TOWLE FARM RD
#1B FND IP
5359.49
4907.40
N11-26-22W 230.99
5133.08
4953.21
#1A SET HUB
N19-22-12W 141.07
#1 FND IP
5000
5000
N65-07-28E 213.91
#2 SET STK
5089.98
5194.06
N67-56-24E 210.00
#2A FND IP
5036.39
5146.15
S41-48-03W
N66-31-10W 423.78
#3 FND IP
5168.85
5388.69
N69-07-07E 259.66
N5-56-36W 356.25
N6-01-34W 118.36
3A FND HUB
5376.25
5286.56
#3B FND IP
5523.19
5361.80
Δ=102-20-00
T=37.27
Δ=70-32-00
T=21.215
N 84-03-24W
N 13-31-24 E 201.30
N 13-02-19 E 259.74
#4A FND IP
5277.20
5564.39
N76-43-34E 68.75
#4 SET D.H.
5261.40
5631.30
S 56-17-20 E 630.87
S56-21-53E 361.87
5060.96
5932.58
#5 SET HUB
S56-11-09E 269.01
4911.26
6156.09
#6 SET D.H.
S32-55-30 W 194.60
S26-21-35W
4747.92
6050.32
S58-39-12W
41.64
7A SET DH
4769.58
6085.88
#7 SET HUB
#8 SET HUB
4632.19
5964.68
S41-25-07W 83.21
217.37
S32-36-42 W
4564.82
5933.17
#9A SET O.H.
16.51
N63-16-26E
#9 SET STK
4557.40
5918.42
S31-44-11W
S31-48-25W 221.68
4369.01
5801.58
#10 SET HUB
S32-11-32W 263.66
TREE LINE
S 31-24-09 W 588.91
#11 SET STK
4145.88
5661.11
S33-02-48W 155.84
#12A FND IP
4062.17
5626.32
N46-55-55E 68.70
4015.25
5576.13
#12 SET HUB
N 81-50-0 W 379.57
N72-47-22W 340.80
#12 B FND IP
4116.09
5250.59
S61-37-42W 474.06
#13C FND IP
3901.86
5149.70
S25-13-04 W 236.80
#14 SET HUB
4000.38
5135.45
N6-23-24W 211.71
N4-45-34W 112.26
#13 FND IP
3789.99
5159.01
S4-43-53 236.02
S4-40-33E 123.17
#13A FND IP
3666.63
5169.10
S4-18-37W 78.54
#13B FND
3588.31
5163.20
N79-32-12W 233.47
4000
5000
4042.78
4905.86
N0-29-52E 231.92
#15 SET HUB
4274.69
4907.88
#16 SET HUB
N8-08-58E 268.89
4500
5000
4540.87
4945.99
#17 SET HUB
N2-11-02E 160.10
4700.85
4952.10
#18 SET HUB
N45-02-56E 150.93
4807.48
5058.91
#19 SET STK
N17-00-00W 201.64
N 7-45-46 W 1108.3
22.1

WALKER 784

1"=100'

784

784

784